
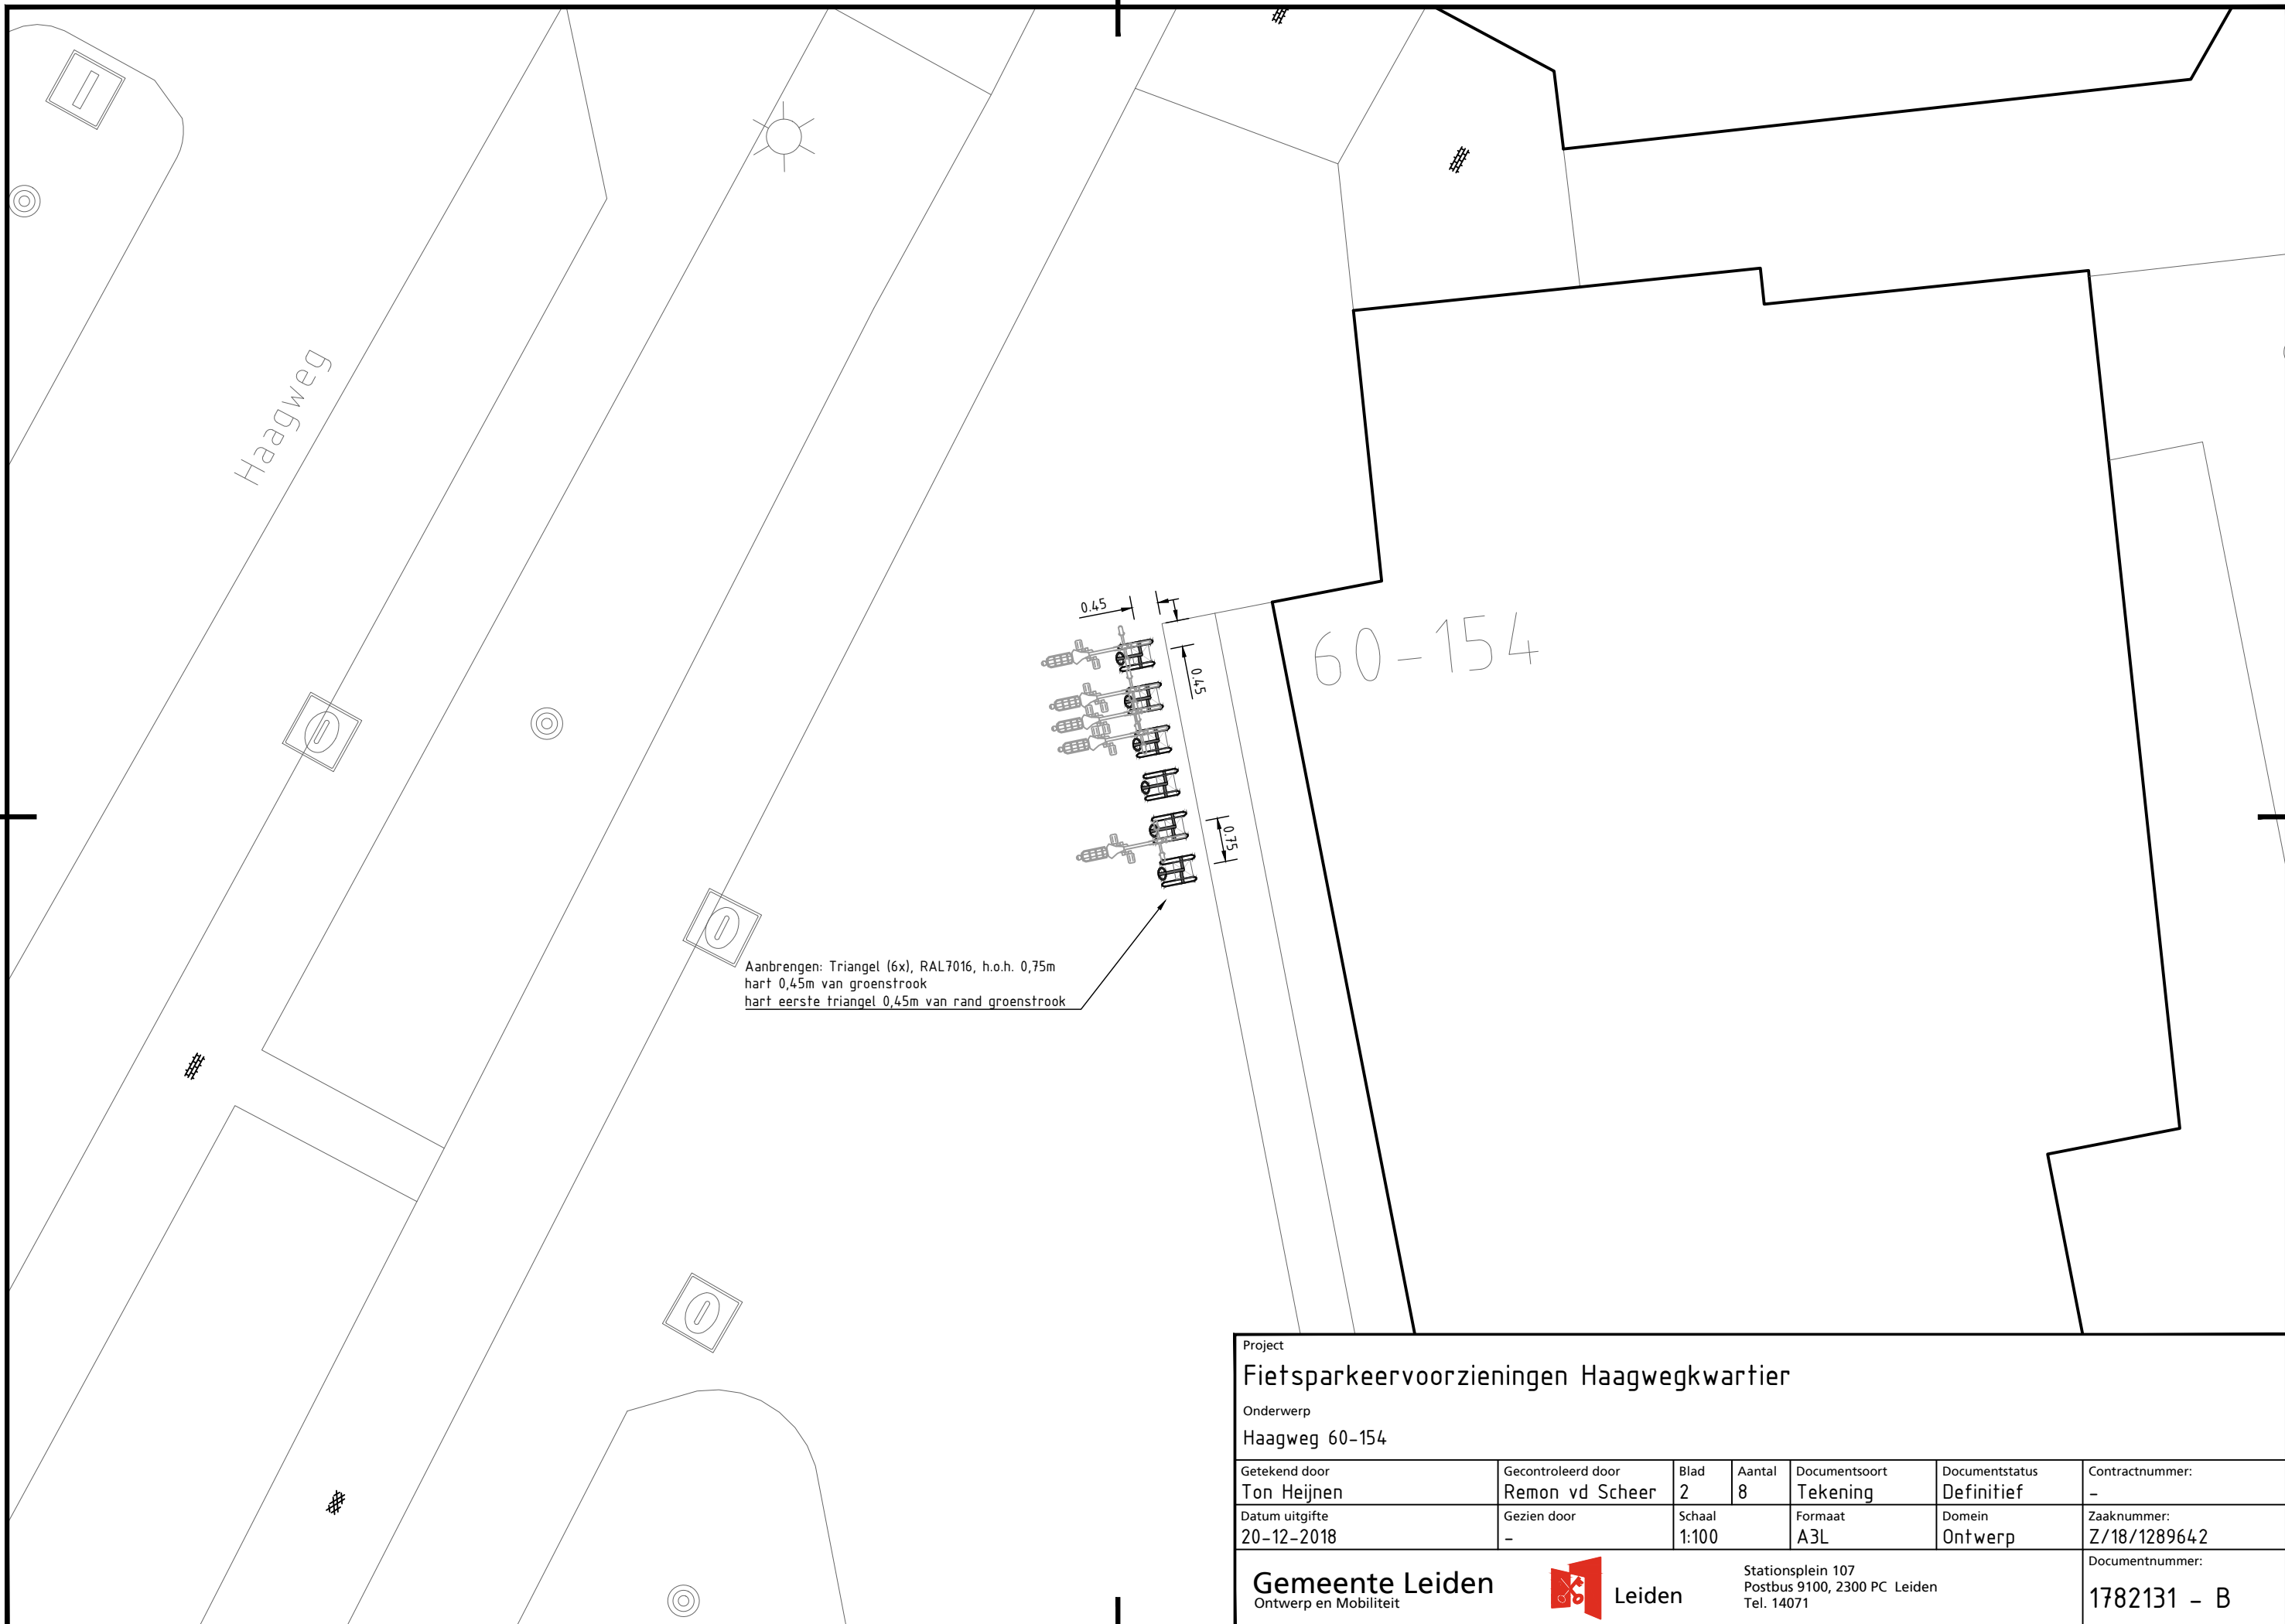



Aanbrengen: Triangel (6x), RAL7016, h.o.h. 0,75m  
hart 0,45m van omheining tuin  
hart eerste triangel in lijn met uitbouw

|   |  |                        |                       |   |   |                                       |
|---|--|------------------------|-----------------------|---|---|---------------------------------------|
| <b>Project</b><br>Fietsparkeervoorzieningen Haagwegkwartier |  |                        |                       |   |   |                                       |
| <b>Onderwerp</b><br>Haagweg 50                              |  |                        |                       |   |   |                                       |
| Getekend door<br><b>Ton Heijnen</b>                         | Gecontroleerd door<br><b>Remon vd Scheer</b> | Blad<br><b>1</b>       | Aantal<br><b>8</b>    | Documentsoort<br><b>Tekening</b>  | Documentstatus<br><b>Definitief</b>                             | Contractnummer:<br>-                  |
| Datum uitgifte<br><b>20-12-2018</b>                         | Gezien door<br>-                             | Schaal<br><b>1:100</b> | Formaat<br><b>A3L</b> | Domein<br><b>Ontwerp</b>  | Zaaknummer:<br><b>Z/18/1289642</b>                              | Documentnummer:<br><b>1782131 - A</b> |
| <b>Gemeente Leiden</b><br>Ontwerp en Mobiliteit             |  |                        |                       |  | Stationsplein 107<br>Postbus 9100, 2300 PC Leiden<br>Tel. 14071 |                                       |



Aanbrengen: Triangel (6x), RAL7016, h.o.h. 0,75m  
 hart 0,45m van groenstrook  
 hart eerste triangel 0,45m van rand groenstrook

|   |                    |        |         |               |   |   |
|---|--------------------|--------|---------|---------------|---|---|
| Project   |                    |        |         |               |   |   |
| Fietsparkeervoorzieningen Haagwegkwartier       |                    |        |         |               |   |   |
| Onderwerp                                       |                    |        |         |               |   |   |
| Haagweg 60-154                                  |                    |        |         |               |   |   |
| Getekend door                                   | Gecontroleerd door | Blad   | Aantal  | Documentsoort | Documentstatus  | Contractnummer:   |
| Ton Heijnen                                     | Remon vd Scheer    | 2      | 8       | Tekening      | Definitief  | -   |
| Datum uitgifte                                  | Gezien door        | Schaal | Formaat | Domein        | Zaaknummer:   |   |
| 20-12-2018                                      | -                  | 1:100  | A3L     | Ontwerp       | Z/18/1289642  |   |
| <b>Gemeente Leiden</b><br>Ontwerp en Mobiliteit |                    |        |         |               |  | Stationsplein 107<br>Postbus 9100, 2300 PC Leiden<br>Tel. 14071 |
|   |                    |        |         |               | Documentnummer:   | 1782131 - B   |

Aanbrengen: Triangel (2x), RAL7016, h.o.h. 0,75m  
 hart 0,60m voorkant band  
 hart eerste triangel 0,75m van lichtmast  
 verwijderen bestaande fietsvoorziening

Ter Haarkade

7-8

9-10


11

12-13

14-15

16-17

Aanbrengen: Triangel (2x), RAL7016  
 hart 0,60m voorkant band  
 hart 0,45 van boomspiegel

|   |                                       |                 |                |   |                              |                                |
|---|---------------------------------------|-----------------|----------------|---|------------------------------|--------------------------------|
| Project<br><b>Fietsparkeervoorzieningen Haagwegkwartier</b> |                                       |                 |                |   |                              |                                |
| Onderwerp<br>Ter Haarkade 7-17                              |                                       |                 |                |   |                              |                                |
| Getekend door<br>Ton Heijnen                                | Gecontroleerd door<br>Remon vd Scheer | Blad<br>3       | Aantal<br>8    | Documentsoort<br>Tekening   | Documentstatus<br>Definitief | Contractnummer:<br>-           |
| Datum uitgifte<br>20-12-2018                                | Gezien door<br>-                      | Schaal<br>1:100 | Formaat<br>A3L | Domein<br>Ontwerp   | Zaaknummer:<br>Z/18/1289642  | Documentnummer:<br>1782131 - C |
| Gemeente Leiden<br>Ontwerp en Mobiliteit                    |                                       |                 |                |  Stationsplein 107<br>Postbus 9100, 2300 PC Leiden<br>Tel. 14071 |                              |                                |

Aanbrengen: Triangel (2x), RAL7016  
hart 0,60m voorkant band  
hart 0,45 van boomspiegel

Ter Haarkade

25-26

27


28-29


30-31


32-33


Aanbrengen: Triangel (2x), RAL7016  
hart 0,60m voorkant band  
hart 0,45 van boomspiegel  
verwijderen bestaande fietsvoorzieningen

Aanbrengen: Triangel , RAL7016  
hart 0,60m voorkant band  
hart 0,45 van boomspiegel


|  |  |                 |                |   |                                     |   |
|--|--|-----------------|----------------|---|-------------------------------------|---|
| <b>Project</b><br><b>Fietsparkeervoorzieningen Haagwegkwartier</b> |  |                 |                |   |                                     |   |
| <b>Onderwerp</b><br>Ter Haarkade 25-33                             |  |                 |                |   |                                     |   |
| Getekend door<br><b>Ton Heijnen</b>                                | Gecontroleerd door<br><b>Remon vd Scheer</b> | Blad<br>4       | Aantal<br>8    | Documentsoort<br><b>Tekening</b>  | Documentstatus<br><b>Definitief</b> | Contractnummer:<br>-  |
| Datum uitgifte<br>20-12-2018                                       | Gezien door<br>-                             | Schaal<br>1:100 | Formaat<br>A3L | Domein<br><b>Ontwerp</b>  | Zaaknummer:<br>Z/18/1289642         | Documentnummer:<br><b>1782131 - D</b>                           |
| <b>Gemeente Leiden</b><br>Ontwerp en Mobiliteit                    |  |                 |                |  <b>Leiden</b> |                                     | Stationsplein 107<br>Postbus 9100, 2300 PC Leiden<br>Tel. 14071 |

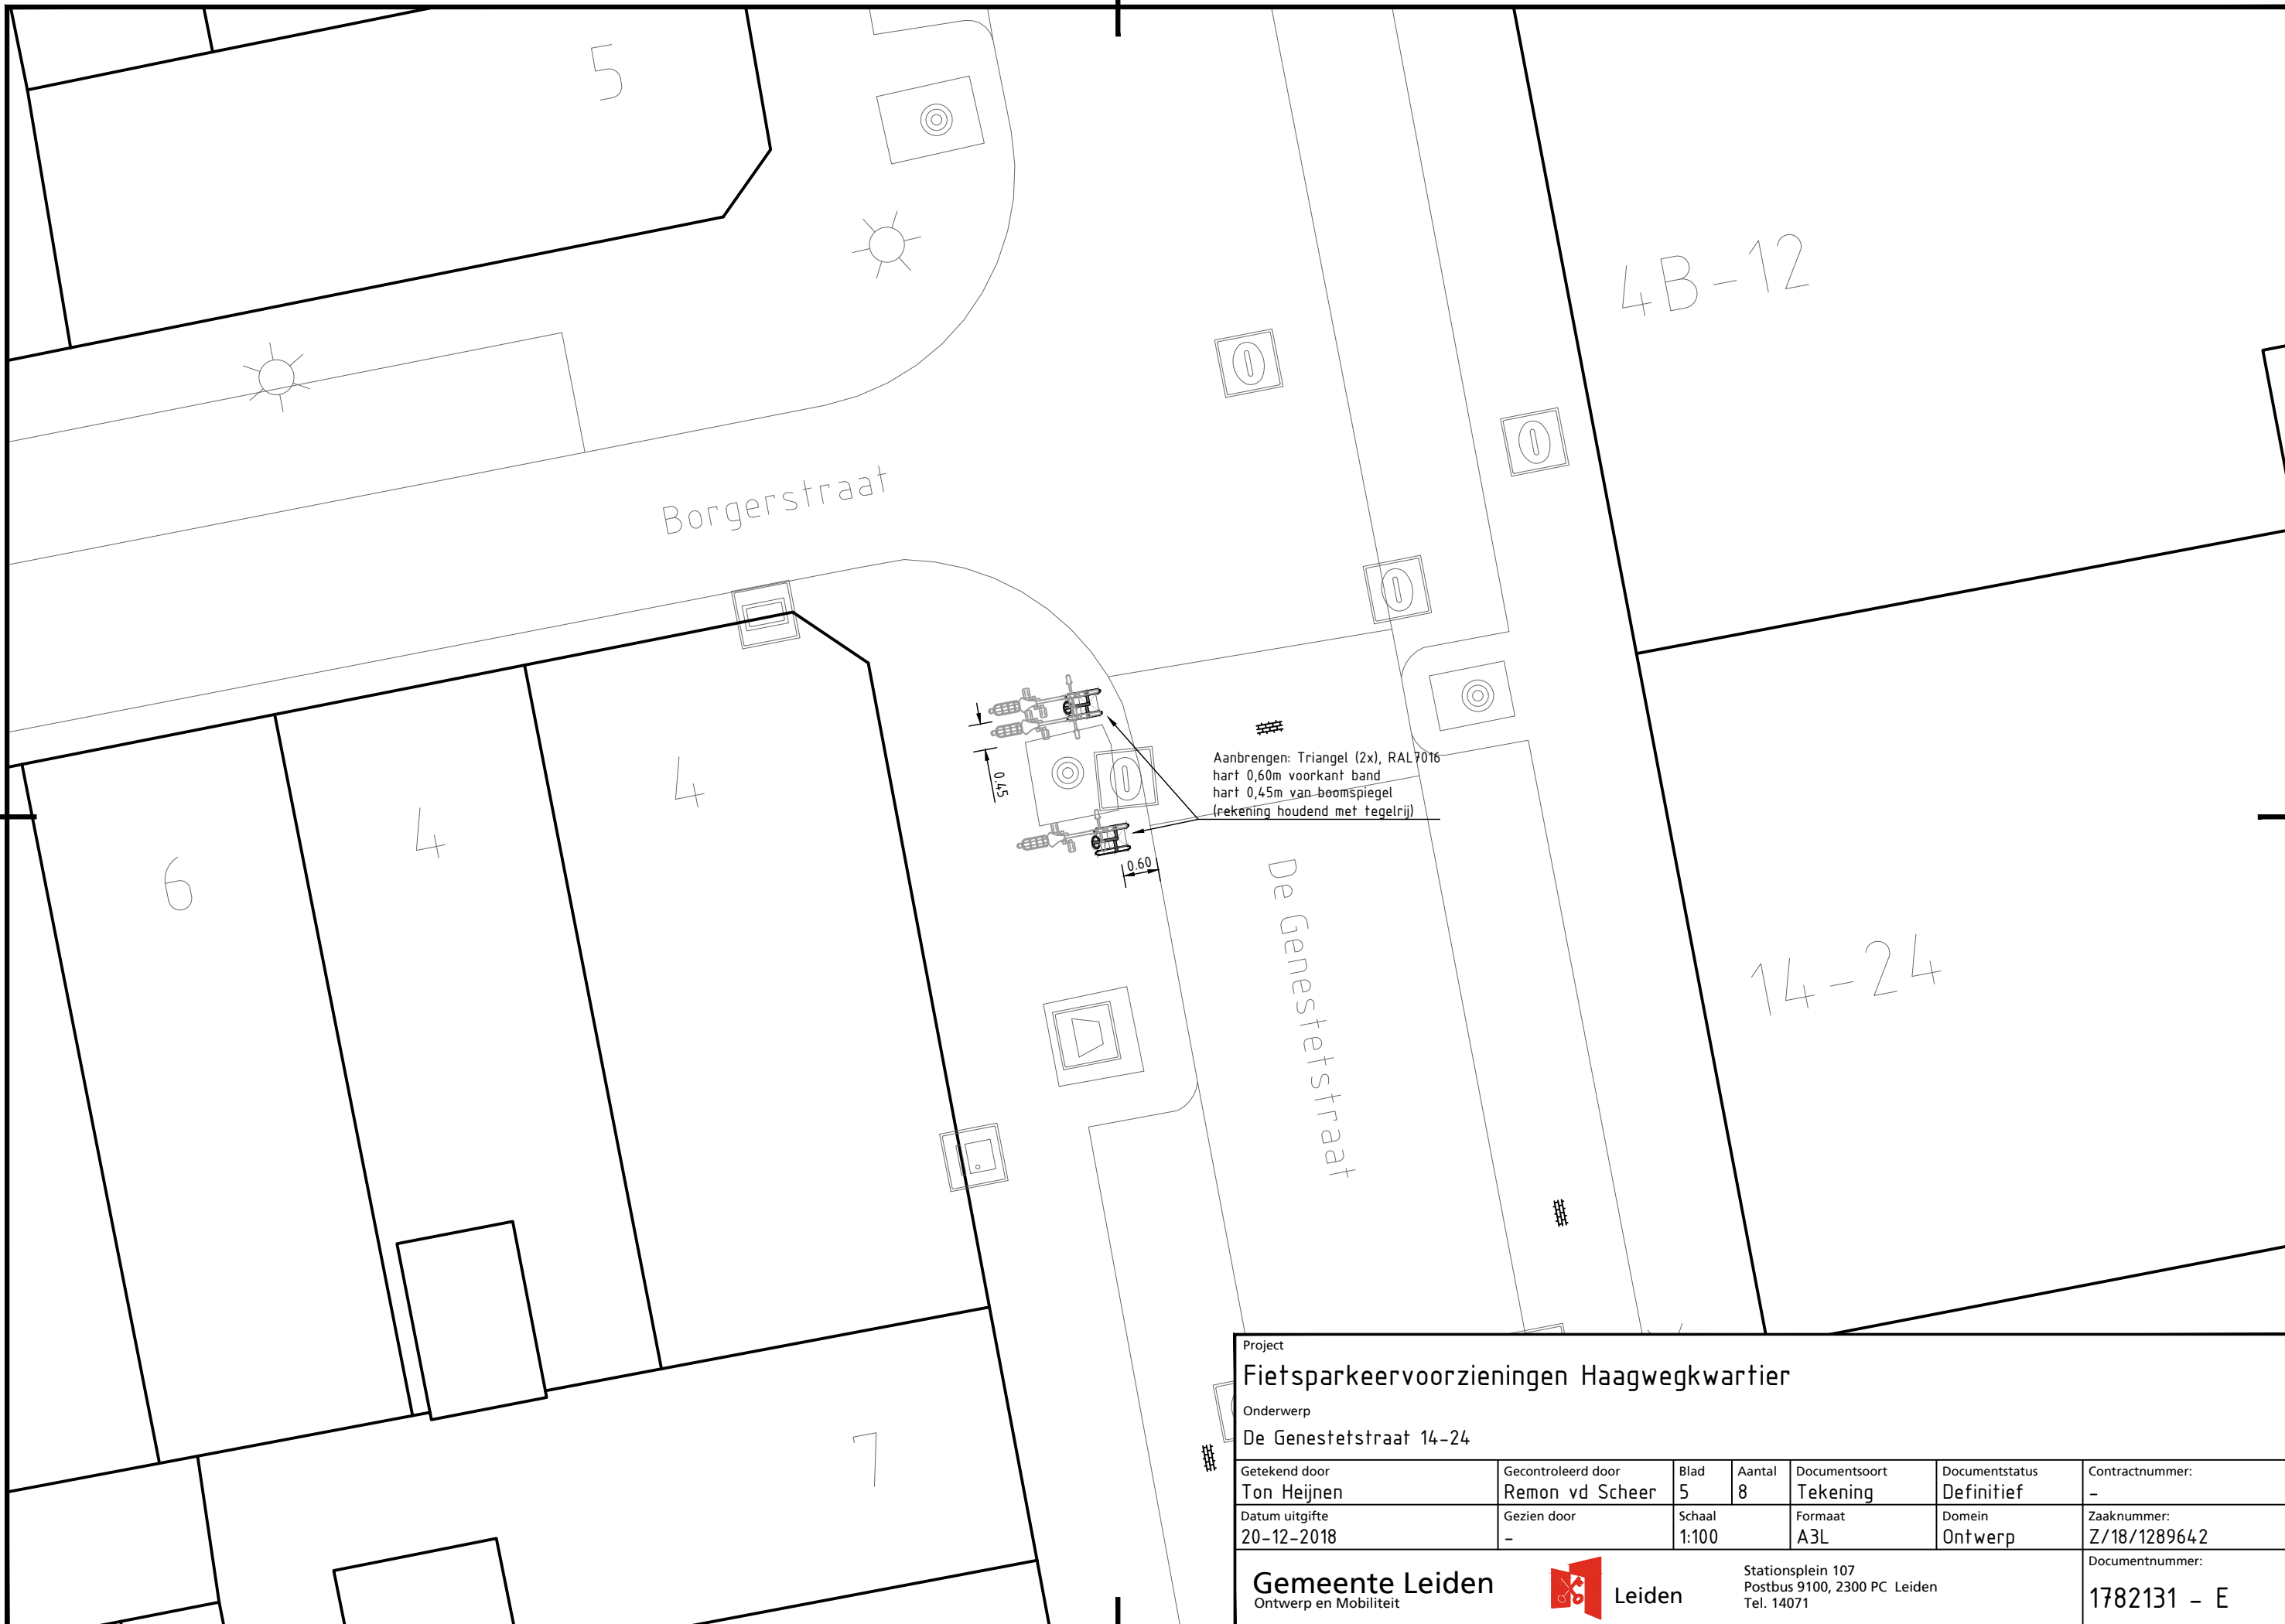


|   |  |                 |                |   |   |                                |
|---|--|-----------------|----------------|---|---|--------------------------------|
| Project<br><b>Fietsparkeervoorzieningen Haagwegkwartier</b> |  |                 |                |   |   |                                |
| Onderwerp<br>De Genestetstraat 14-24                        |  |                 |                |   |   |                                |
| Getekend door<br><b>Ton Heijnen</b>                         | Gecontroleerd door<br><b>Remon vd Scheer</b> | Blad<br>5       | Aantal<br>8    | Documentsoort<br><b>Tekening</b>  | Documentstatus<br><b>Definitief</b>                             | Contractnummer:<br>-           |
| Datum uitgifte<br>20-12-2018                                | Gezien door<br>-                             | Schaal<br>1:100 | Formaat<br>A3L | Domein<br><b>Ontwerp</b>  | Zaaknummer:<br>Z/18/1289642                                     | Documentnummer:<br>1782131 - E |
| <b>Gemeente Leiden</b><br>Ontwerp en Mobiliteit             |  |                 |                |  | Stationsplein 107<br>Postbus 9100, 2300 PC Leiden<br>Tel. 14071 |                                |

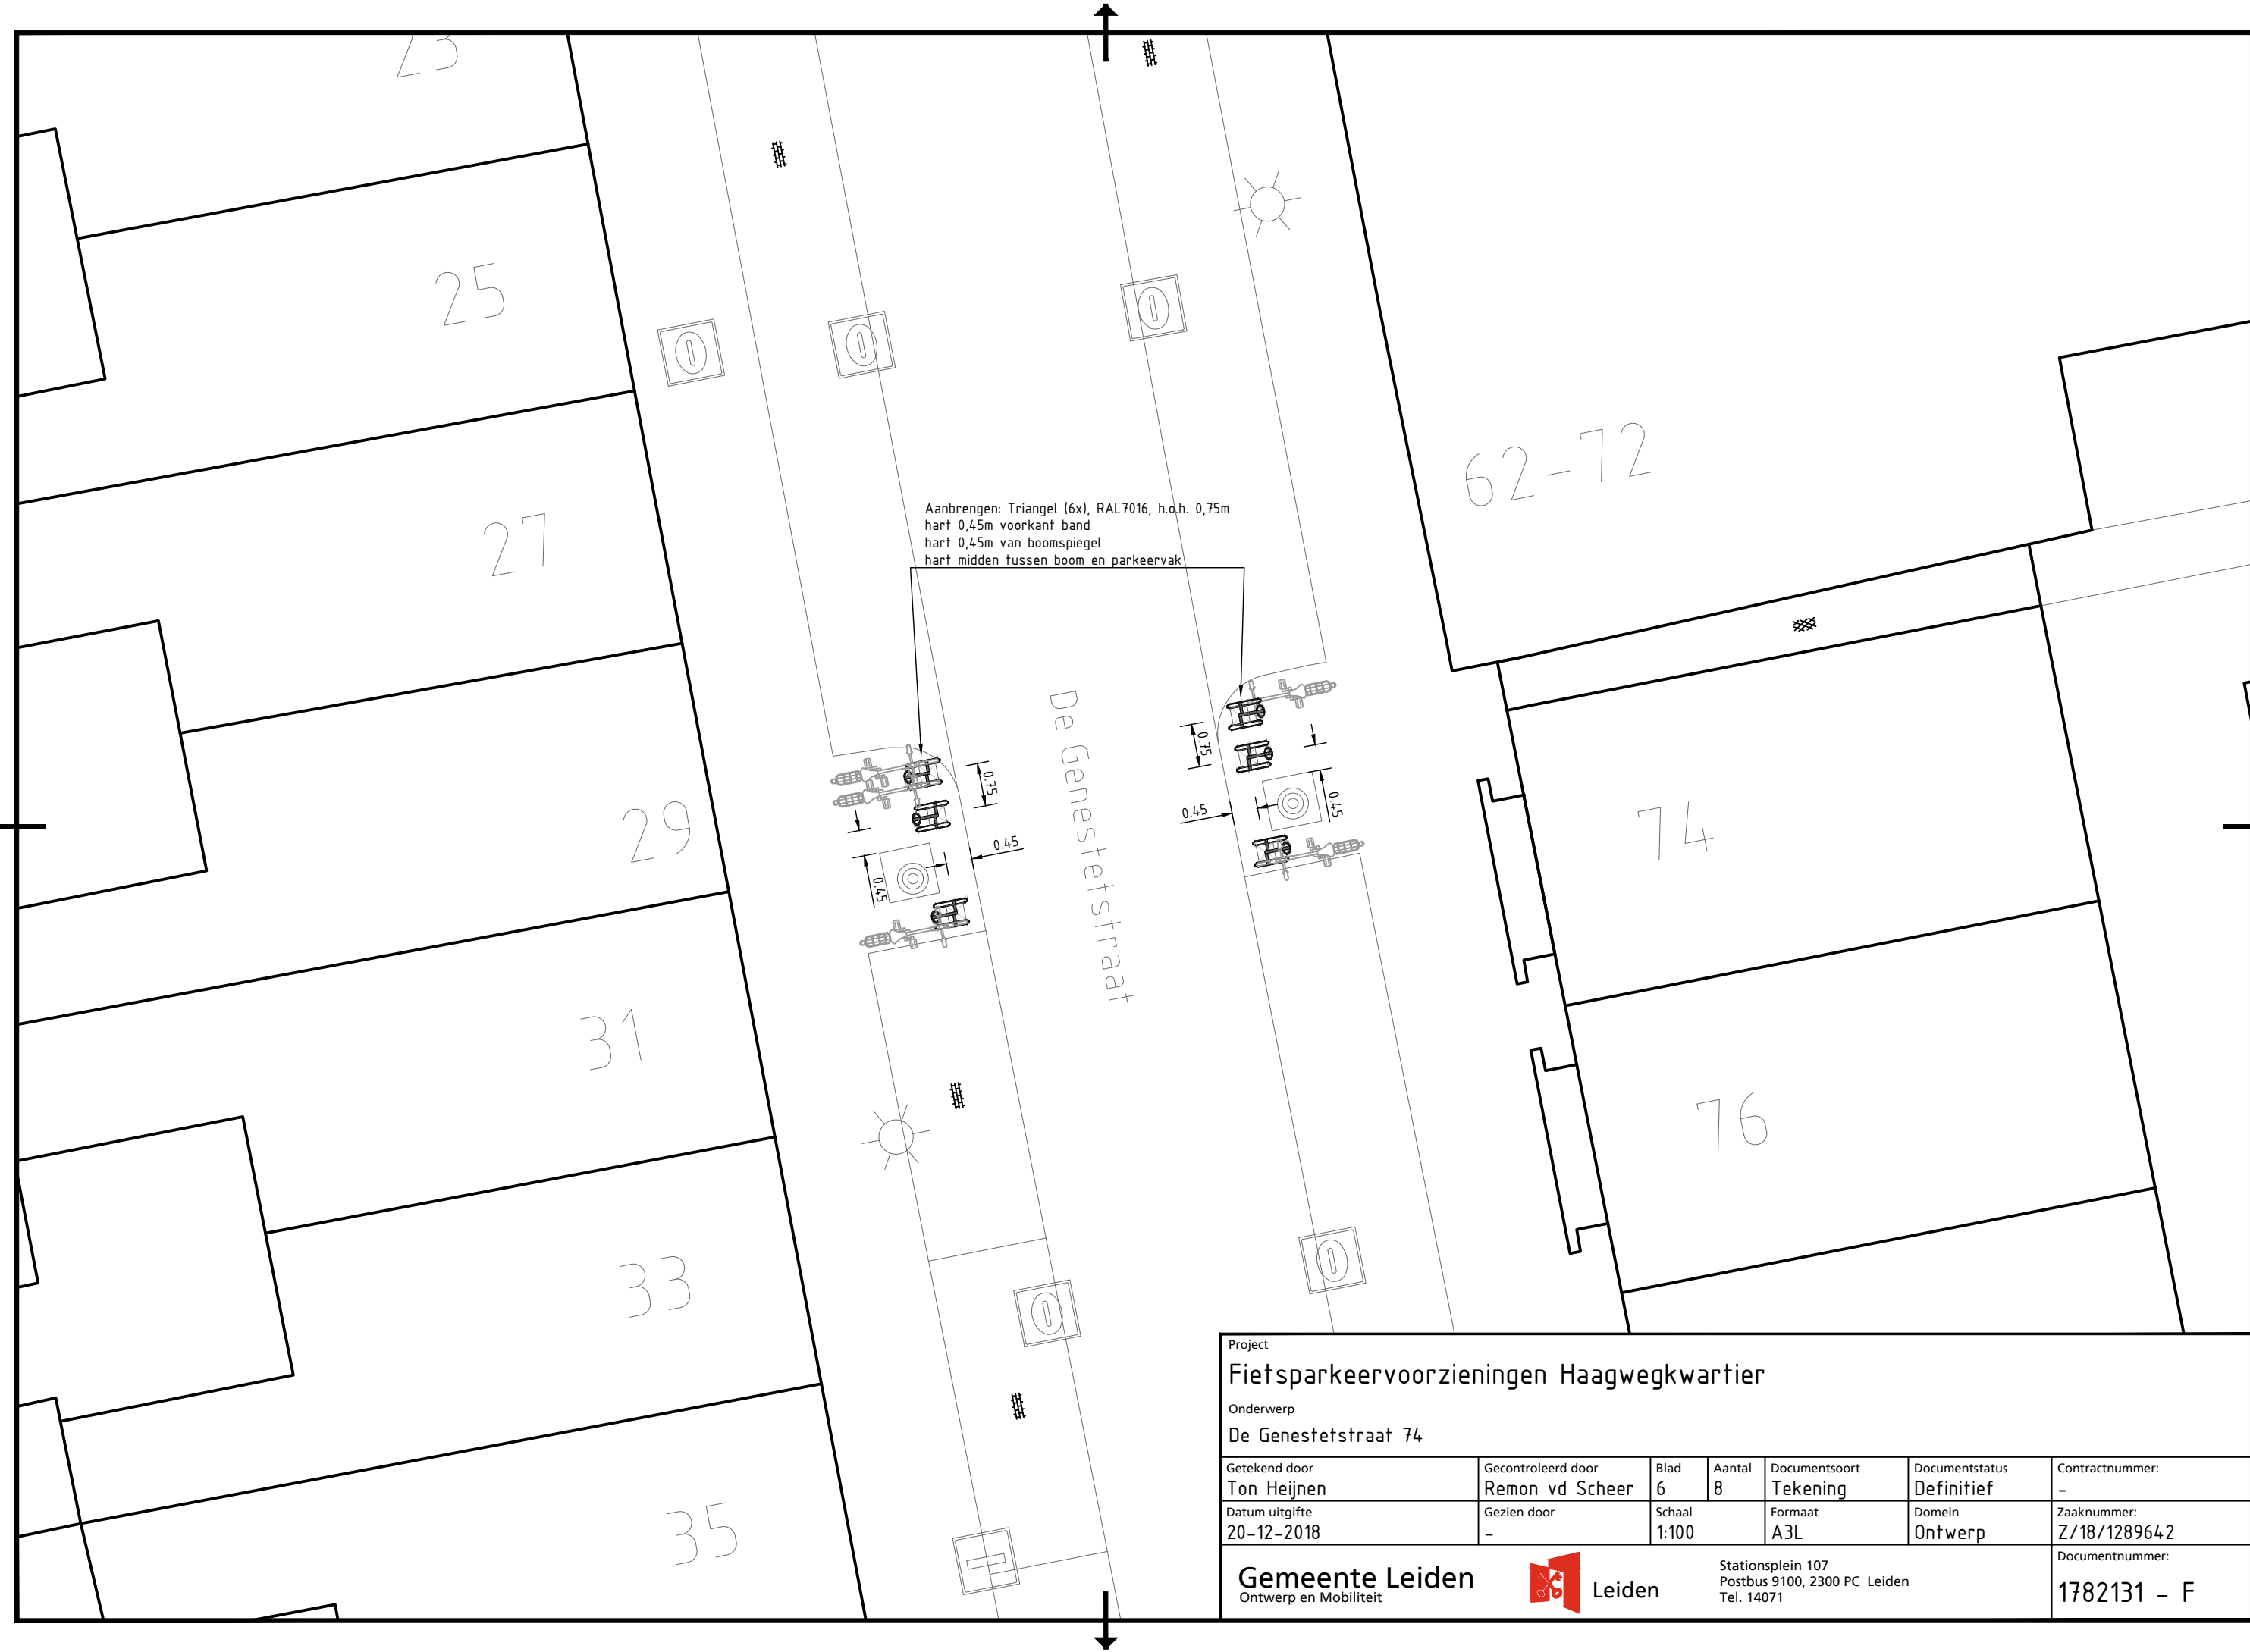



Aanbrengen: Triangel (6x), RAL7016, h.o.h. 0,75m  
hart 0,45m voorkant band  
hart 0,45m van boomspiegel  
hart midden tussen boom en parkeervak

|  |                    |        |         |               |   |                                       |
|--|--------------------|--------|---------|---------------|---|---------------------------------------|
| Project  |                    |        |         |               |   |                                       |
| <b>Fietsparkeervoorzieningen Haagwegkwartier</b> |                    |        |         |               |   |                                       |
| Onderwerp  |                    |        |         |               |   |                                       |
| De Genestetstraat 74                             |                    |        |         |               |   |                                       |
| Getekend door                                    | Gecontroleerd door | Blad   | Aantal  | Documentsoort | Documentstatus  | Contractnummer:                       |
| Ton Heijnen                                      | Remon vd Scheer    | 6      | 8       | Tekening      | Definitief  | -                                     |
| Datum uitgifte                                   | Gezien door        | Schaal | Formaat | Domein        | Zaaknummer:   |                                       |
| 20-12-2018                                       | -                  | 1:100  | A3L     | Ontwerp       | Z/18/1289642  |                                       |
| <b>Gemeente Leiden</b><br>Ontwerp en Mobiliteit  |                    |        |         |               |  Stationsplein 107<br>Postbus 9100, 2300 PC Leiden<br>Tel. 14071 |                                       |
|  |                    |        |         |               |   | Documentnummer:<br><b>1782131 - F</b> |

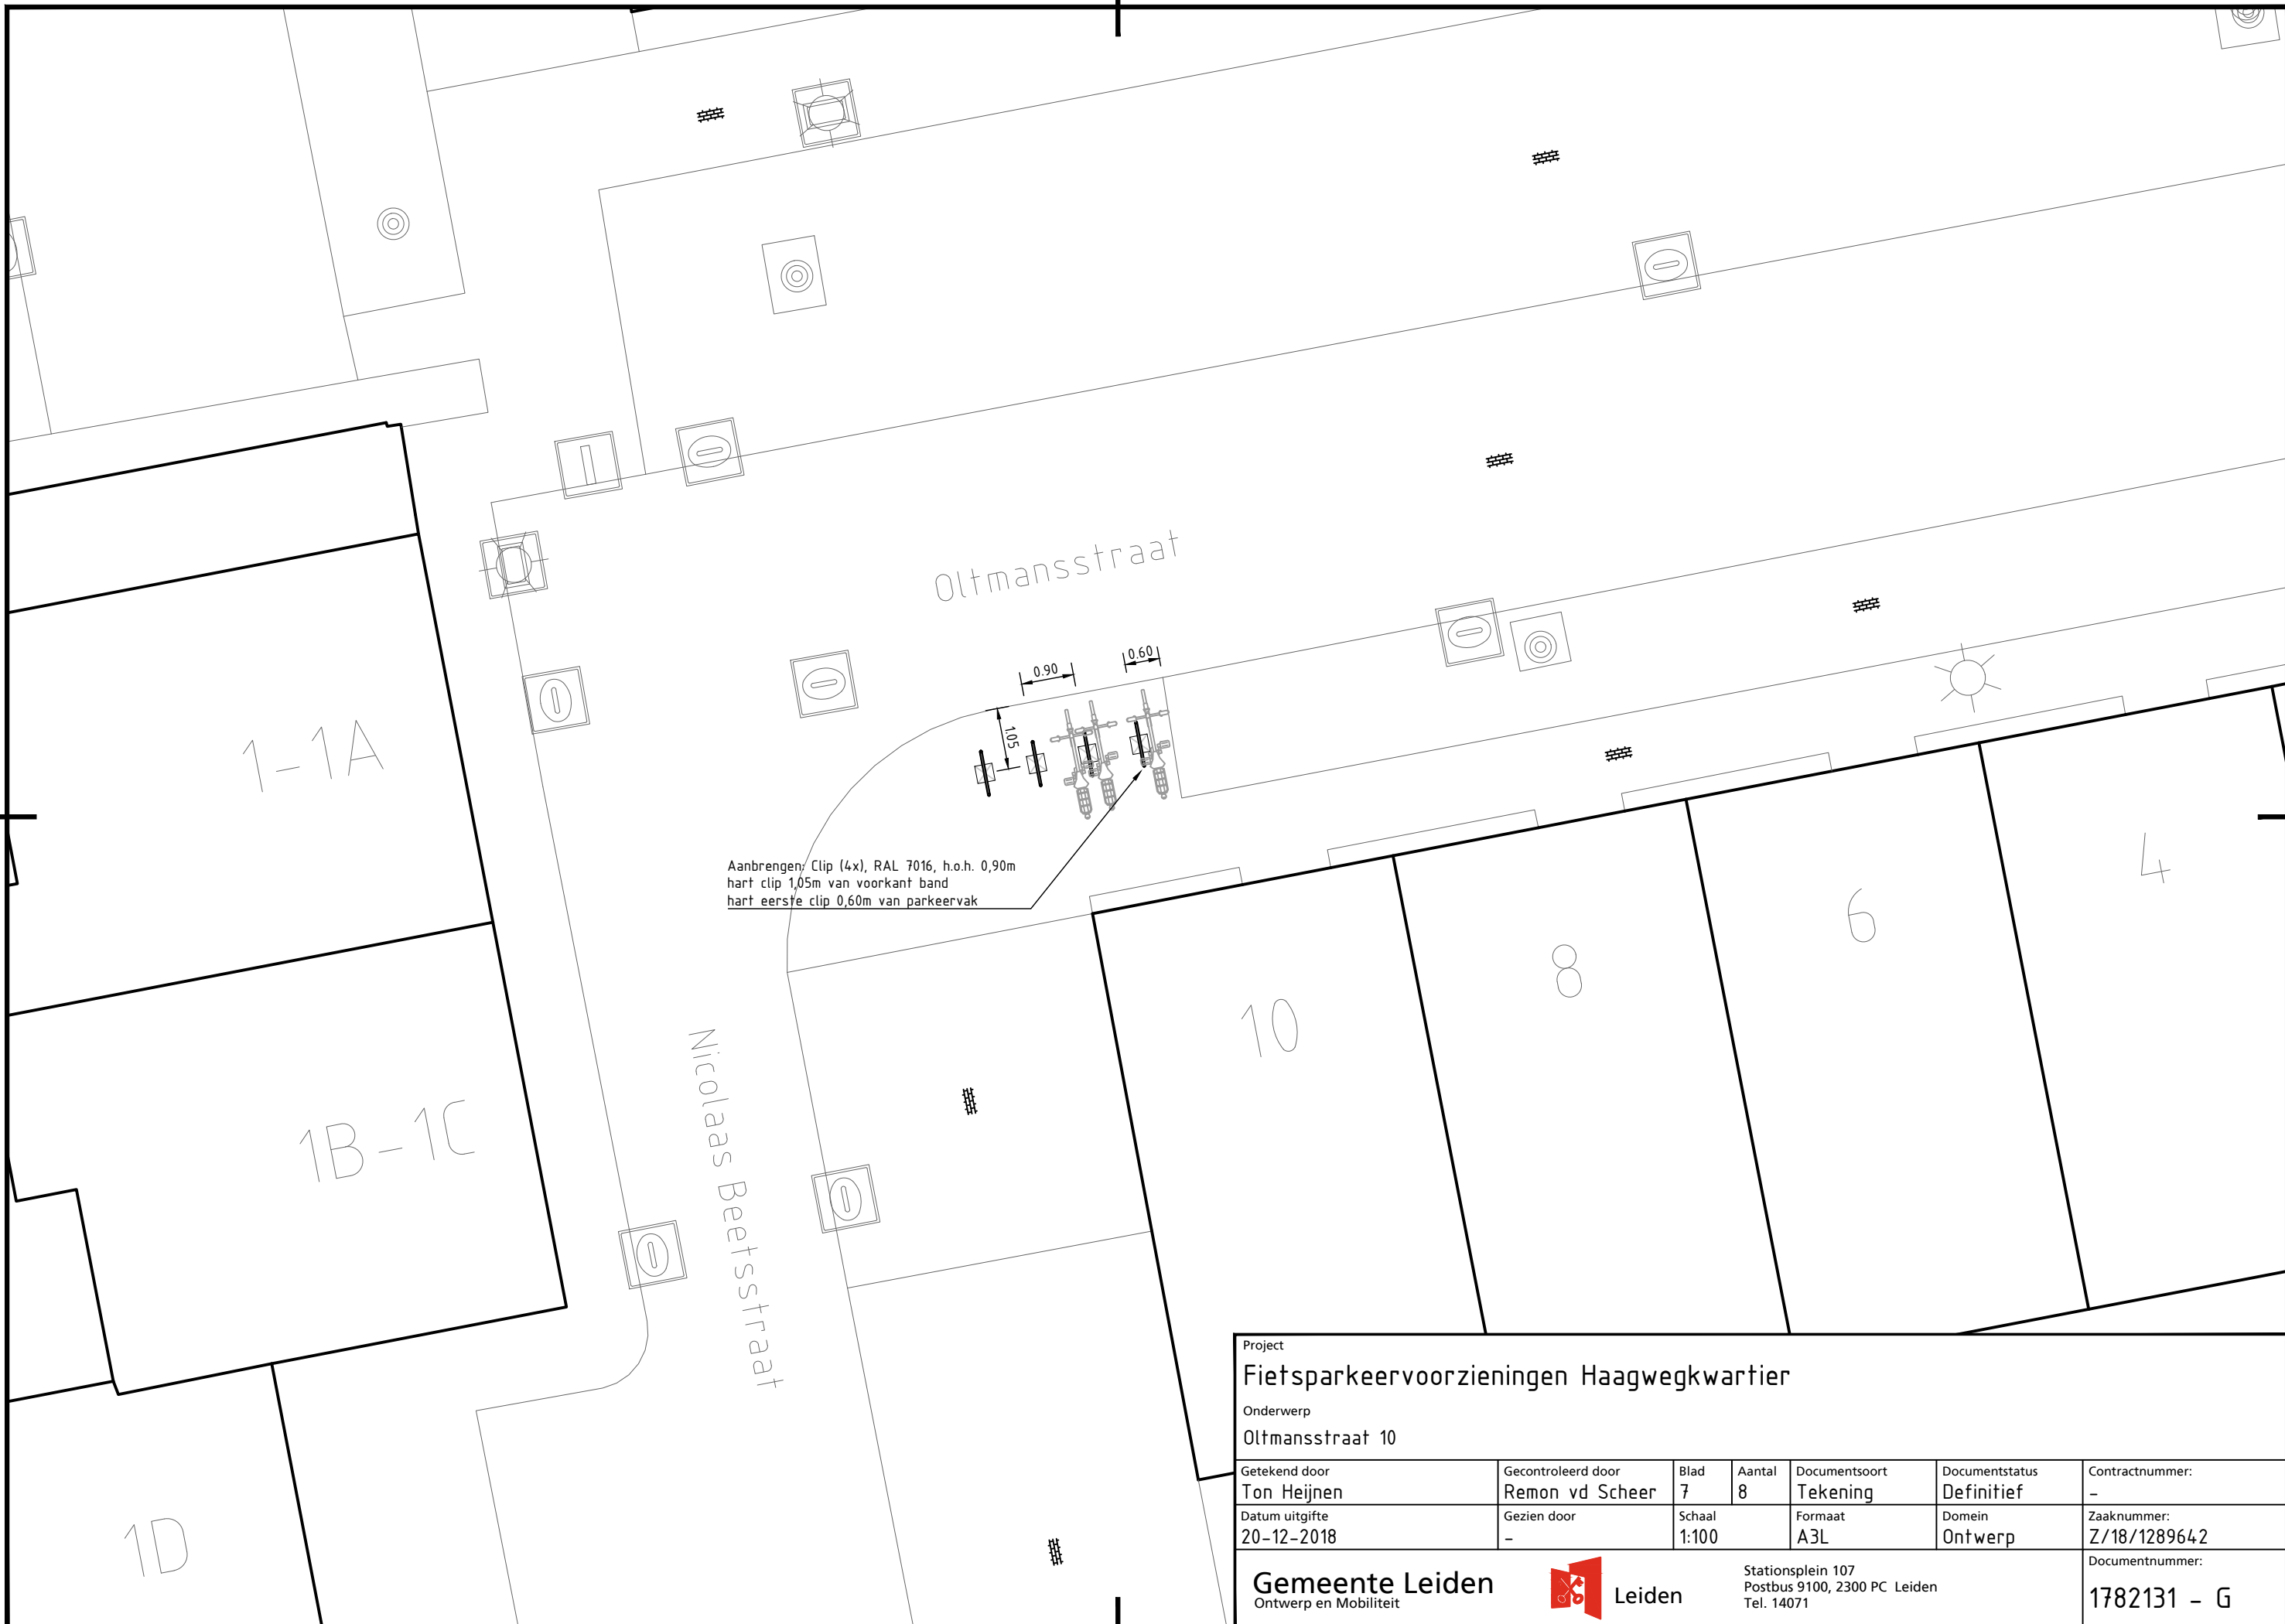

|   |                    |        |         |   |                 |                 |
|---|--------------------|--------|---------|---|-----------------|-----------------|
| Project                                   |                    |        |         |   |                 |                 |
| Fietsparkeervoorzieningen Haagwegkwartier |                    |        |         |   |                 |                 |
| Onderwerp                                 |                    |        |         |   |                 |                 |
| Oltmansstraat 10                          |                    |        |         |   |                 |                 |
| Getekend door                             | Gecontroleerd door | Blad   | Aantal  | Documentsoort   | Documentstatus  | Contractnummer: |
| Ton Heijnen                               | Remon vd Scheer    | 7      | 8       | Tekening  | Definitief      | -               |
| Datum uitgifte                            | Gezien door        | Schaal | Formaat | Domein  | Zaaknummer:     |                 |
| 20-12-2018                                | -                  | 1:100  | A3L     | Ontwerp   | Z/18/1289642    |                 |
| Gemeente Leiden                           |                    |        |         |   | Documentnummer: |                 |
| Ontwerp en Mobiliteit                     |                    | Leiden |         | Stationsplein 107<br>Postbus 9100, 2300 PC Leiden<br>Tel. 14071 |                 | 1782131 - G     |

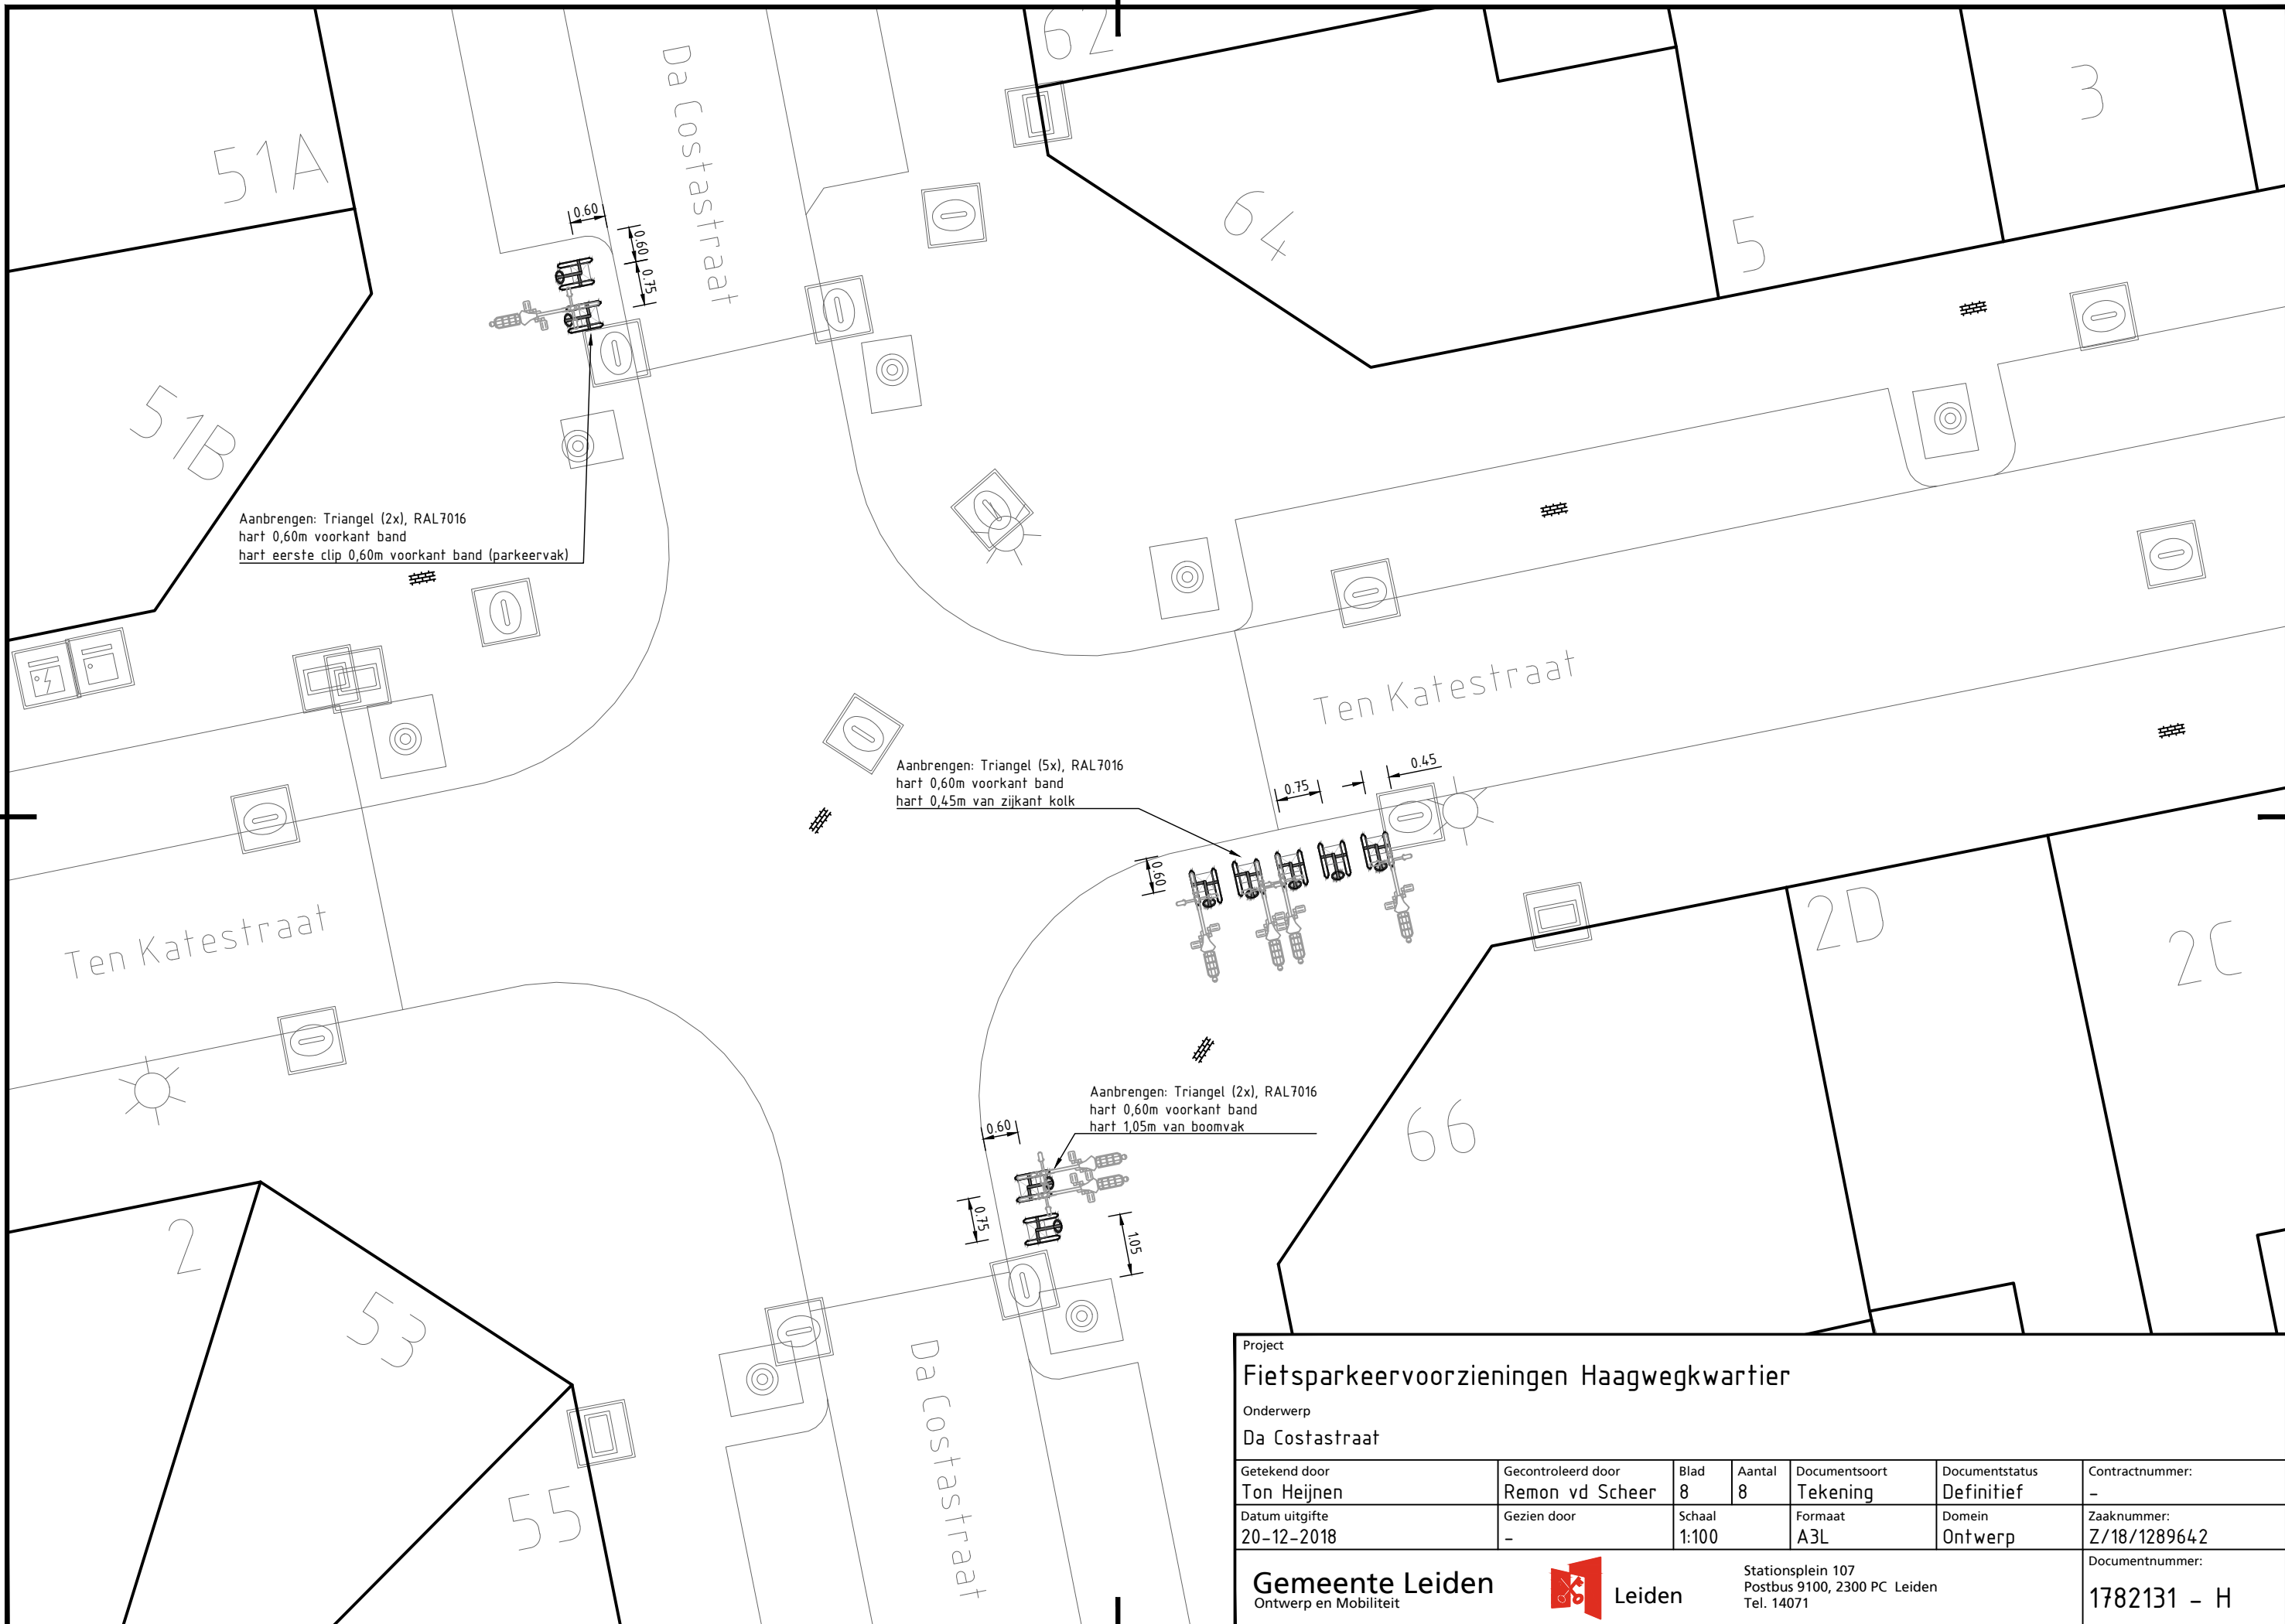

|  |                    |        |         |   |                |   |
|--|--------------------|--------|---------|---|----------------|---|
| Project  |                    |        |         |   |                |   |
| <b>Fietsparkeervoorzieningen Haagwegkwartier</b> |                    |        |         |   |                |   |
| Onderwerp  |                    |        |         |   |                |   |
| Da Costastraat                                   |                    |        |         |   |                |   |
| Getekend door                                    | Gecontroleerd door | Blad   | Aantal  | Documentsoort   | Documentstatus | Contractnummer:   |
| Ton Heijnen                                      | Remon vd Scheer    | 8      | 8       | Tekening  | Definitief     | -   |
| Datum uitgifte                                   | Gezien door        | Schaal | Formaat | Domein  | Zaaknummer:    | Documentnummer:   |
| 20-12-2018                                       | -                  | 1:100  | A3L     | Ontwerp   | Z/18/1289642   | 1782131 - H   |
| <b>Gemeente Leiden</b><br>Ontwerp en Mobiliteit  |                    |        |         |  <b>Leiden</b> |                | Stationsplein 107<br>Postbus 9100, 2300 PC Leiden<br>Tel. 14071 |