
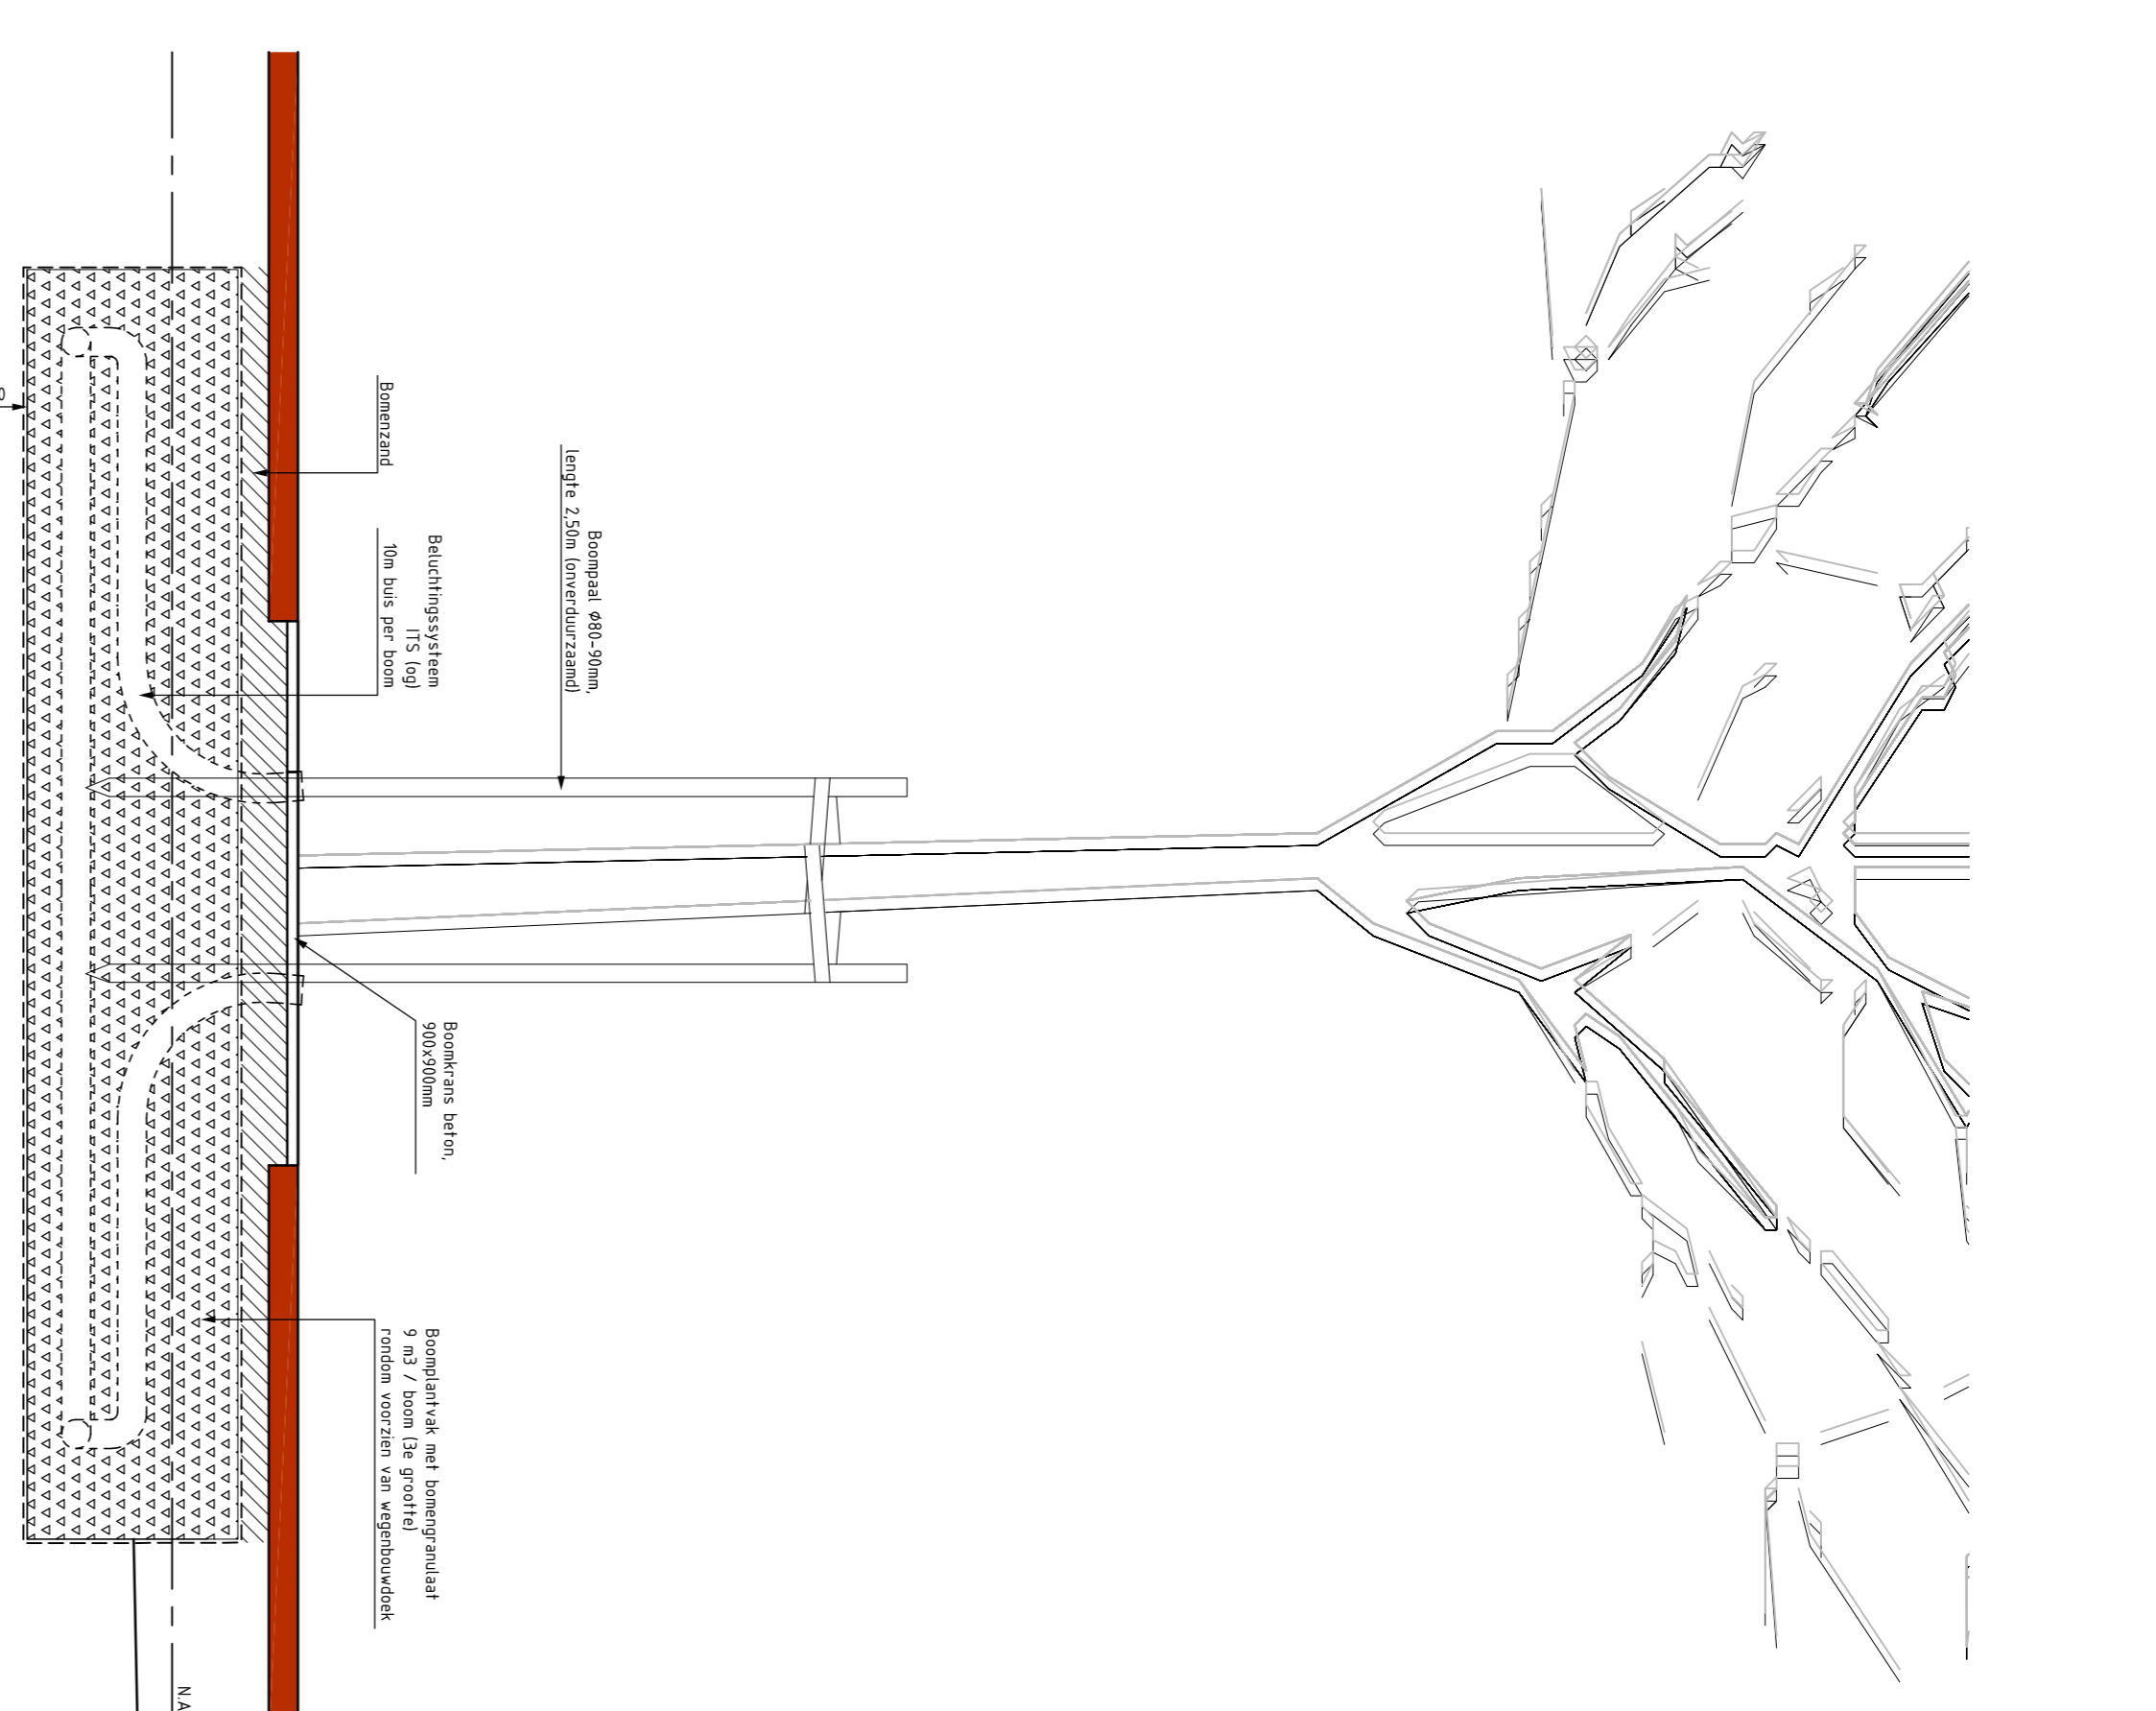
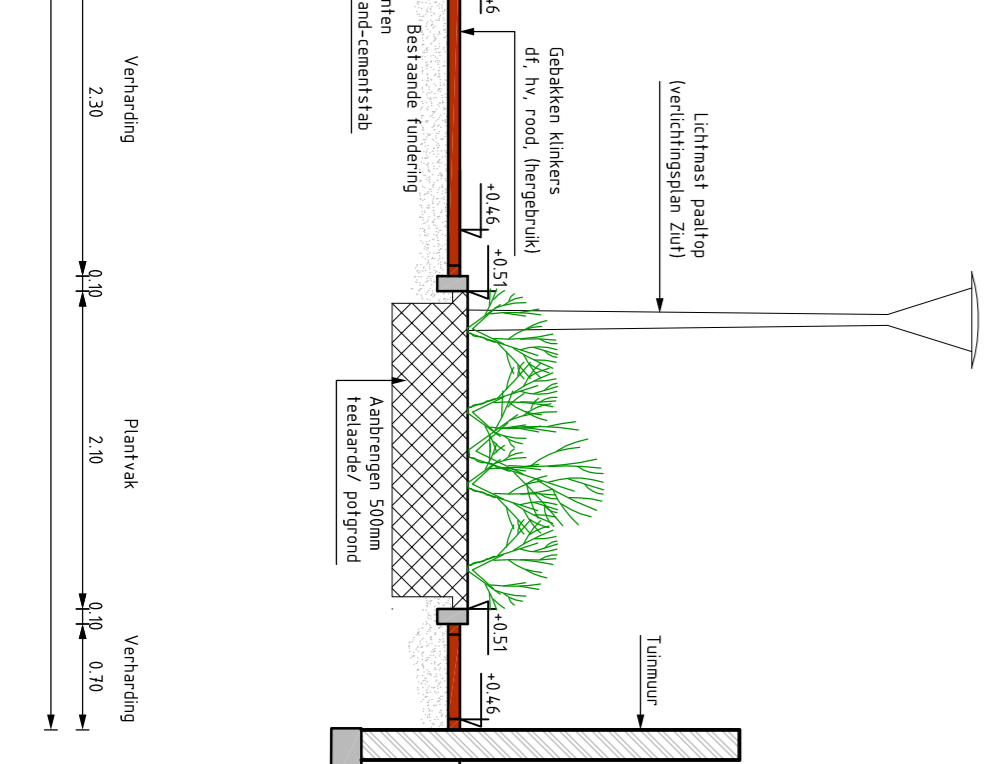


Principeprofiel A-A

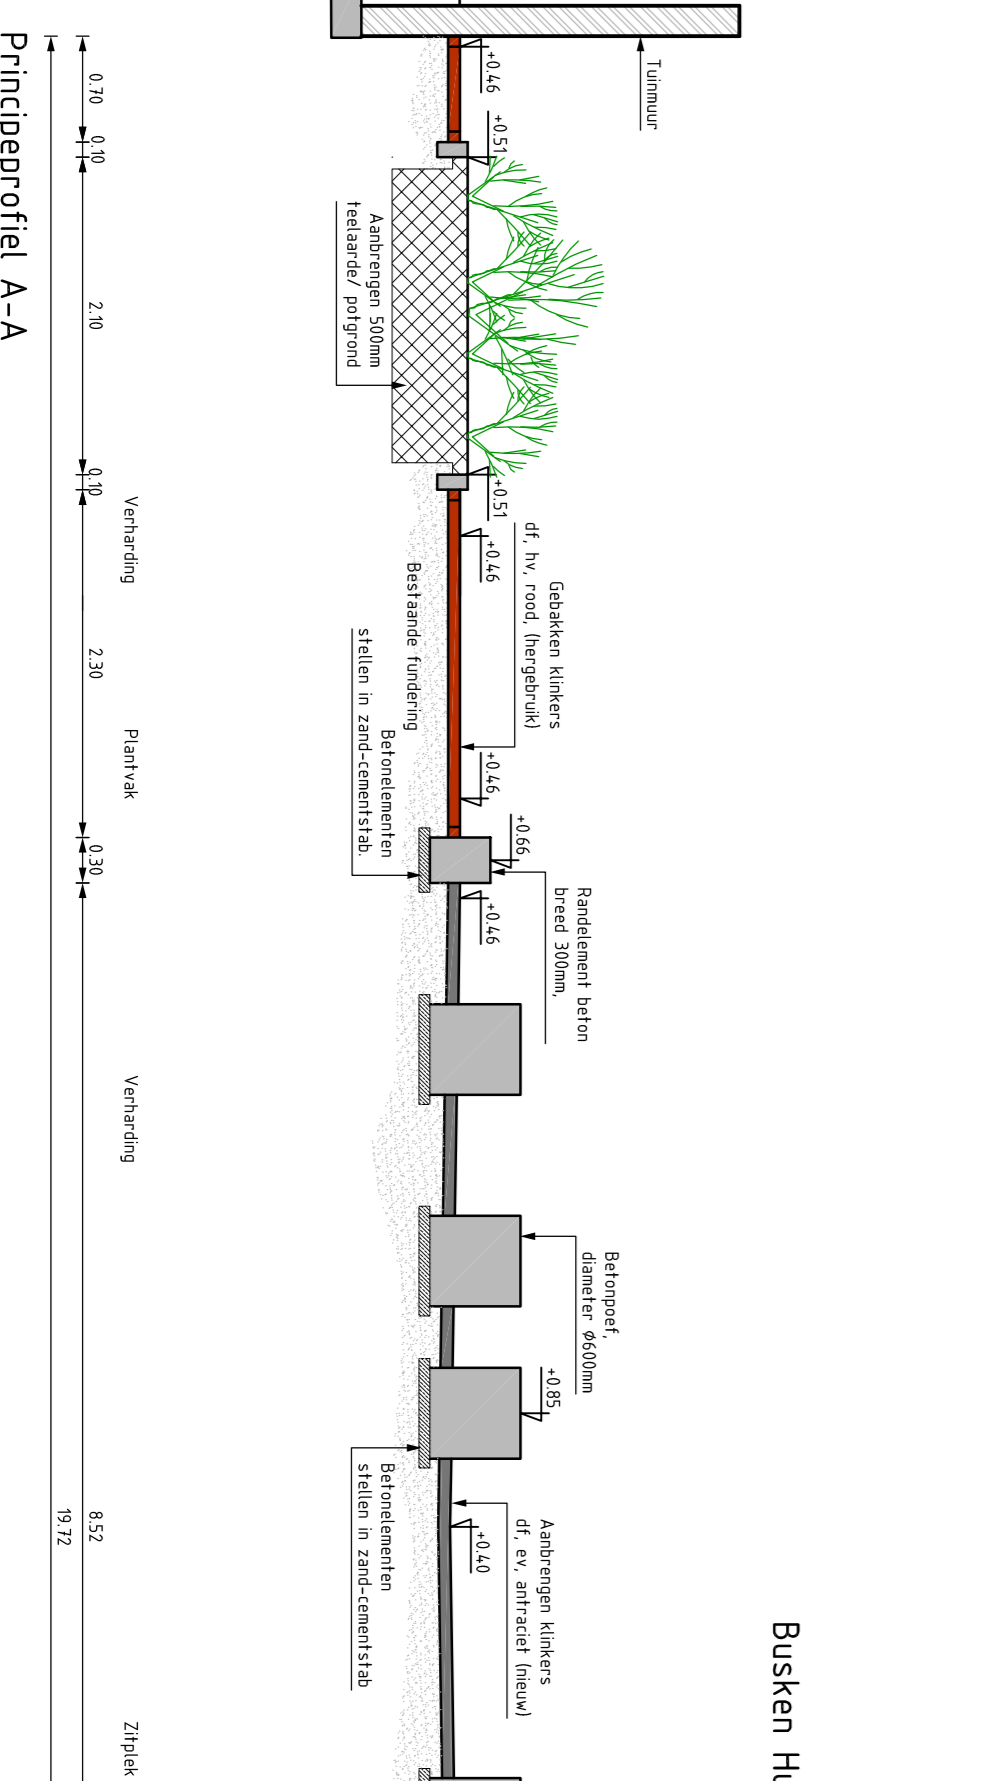

Dwarsdoorsnede boomplantvak

- Verklaring**
 - Aanbrengen gebakken straatsteen, dikomaaf, kleur antraciet, alleboogverband (nieuw)
 - Aanbrengen opstulband 100x200mm, kleur grijs, voorzien van hoekstukken
 - Aanbrengen betonkants beton, 90x90, 900x900mm
 - Afstromingsrichting verharding
 - Aanleghoogte verharding
 - Aanbrengen straatkolk beton/gietijzer incl aansluitleiding PVC Ø75mm
 - Geprojecteerde woningbouw metuiter bouwpeil
 - Aanbrengen lichtmast, gaaltrap 4m, conform Nicolaas Beetsstraat
 - Locatie (AL-kast) (door derden)
 - Aanbrengen spijlen hekwerk, hoog ca. 80cm, kleur RAL 7016, voorzien van toegangspoort
 - Aanbrengen boom met typeaanduiding, in voortbewerkt plantgat, boomsoort volgens plantlijst architect, plantmaat ZU-25
 - Aanbrengen beplanting volgens plantlijst architect
 - Werkspans

Definitief ontwerp	
Status	Definitief ontwerp
Versie/aan	Datum
Project	
Onderwerpen	

DEFINITIEF

Opmmerkingen:
 - Houten in meters tenzij anders vermeld
 - Hoogte in meters in meters 1.00, N.A.P.

Project:
 Opmmerkingen:
 Portaal Vastgoed Ontwikkeling
 Busken Huelplein

PLEGT-VOS
 Plegtvos Inno & Milieu Postbus 34, 7070 AA Weteren - Tel. 0546-642322

Tekeningnummer: **09082-W02a**